

# ライオンズガーデン草加旭町

# キッチンプランご提案書



プラン名	7F システムキッチン ラクエラ				
商品シリーズ	ラクエラ				
ステージ	コンフォート				
扉カラー	シルクブラウン				
間口	225cm	奥行	65cm	高さ	85cm



※画像はイメージです。表示されている色は実物とは異なります。

## 扉カラーバリエーション

### コンフォートシリーズ

仕様  
■シルク(光沢無)  
■素材/FRPコート樹脂/化粧板(光沢)  
■本口/西方ABSエッジ

<input type="checkbox"/>	シルクホワイト(E9C)	<input type="checkbox"/>	シルクライム(E9R)
<input type="checkbox"/>	シルクブルー(E9B)	<input checked="" type="checkbox"/>	シルクブラウン(E9J)
<input type="checkbox"/>	シルクチャコール(E9L)	<input type="checkbox"/>	シルクシャンパン(E9M)
<input type="checkbox"/>	シルクローズ(E9S)	<input type="checkbox"/>	シルクネーブル(E9H)
<input type="checkbox"/>	シルクボルドー(E9D)	<input type="checkbox"/>	シルクベージュ(E9G)

**取手**

※ご選択頂いた取手の形状はライン取手です。

**バー取手**

**ライン取手**

**シンク形状**

SUシンク  
間口65cmの静音シンク。洗剤バスケットが標準で付属されています。

**水栓金具**

シングルレバー水栓  
KM5563CLE/KM55623CLE  
1本のレバーで流量・湯水の調整ができます。

**CAボード**

色未決定

**吊戸棚**

ミドル吊戸棚  
取手のないシンプルデザイン。吊戸棚のインテリア性を高め、キッチン全体の雰囲気もスマートに見せます。

高さ 70cm

**レンジフード**

深型レンジフード (シロッコファン)  
ZR560/75/90NAM3/FKZ-E (ブラック)  
手元を明るく照らす照明付のシロッコファン。

**PICK UP POINT**

**スライド収納プラン**  
ラクエラは「ラクラク・スッキリ収納」

収納と機能を充実させ  
使い勝手を高めたプランです。

背の高いものもラクラク入る  
「**ツール足元収納**」  
大型の調味料や深型の鍋など、背の高い収納物が立てたまま入ります。

使いたい時にサッと取り出せる  
「**シンク前収納**」  
扉裏にラップホルダーと包丁差しを装備。使用頻度の高いものの収納スペースとして活用できます。

キッチン小物をスッキリ収納できる  
「**引き出しトレイ**」  
ベースキャビネットの内引き出しには、カトラリーなどをまとめて収納できる引き出しトレイがついています。

**ワークトップ素材**

ステンレス  
キズが目立ちにくいようにコイニング加工されています。

**ベースキャビネット**

シンク前収納  
扉裏にラップホルダーと包丁差しを装備。使用頻度の高いものの収納スペースとして活用できます。

**ベースキャビネット**

ツール足元収納  
大型の調味料ボトルや深型の鍋など、背の高い収納物が立てたまま入ります。

**ベースキャビネット**

内引き出し付1段引き出しキャビネット  
キッチン小物の収納に適した内引き出しを備え、キャビネット内部の空間を有効活用。


**調理機器**

ホーロートップコンロ  
ZOPNLR600MKE-E  
スッキリデザインと導線性が向上した新・汁受け構造が魅力。





※製品仕様及び価格は予告変更する可能性があります。  
※印刷の都合上、製品の色彩などが実際とは多少異なる場合があります。


担当営業所名	担当者名	お問い合わせ番号
担当SR	SRアドバイザー	プラン作成日 2011年02月03日

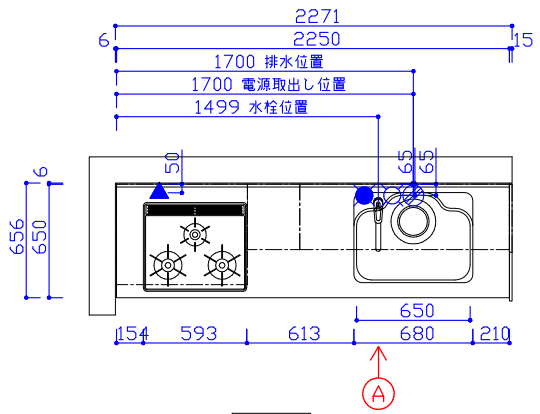


平面図

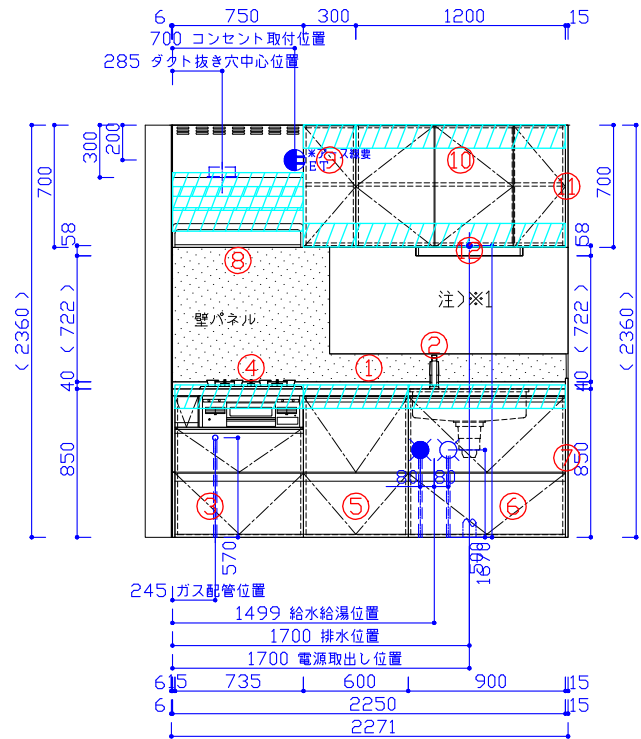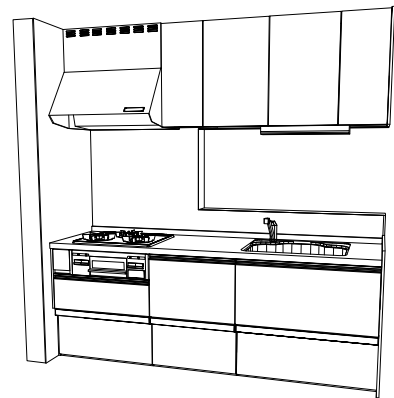

展開図A

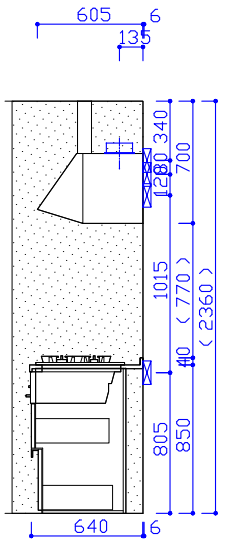

断面図B

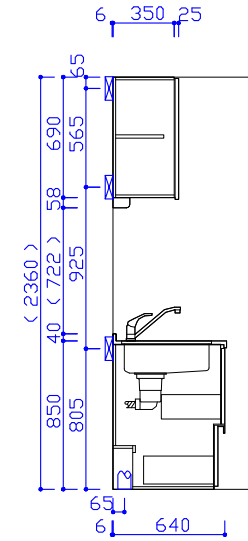

断面図A

■商品概要

商品シリーズ	システムキッチン「ラクエラ」	
ステージ	コンフォート	
扉カラー	メイン色	シルクブラウン
	サブ色	
取手種類	ライン取手	
フロアコンテナ色	-	
間	2250mm	
奥行き	650mm	
高さ	850mm	
トップカラー	コイニング	
シンク種類	SU：静音仕様シンク小	
天井高さ	<2360mm>	
壁パネル	未定	
壁パネル部材	モール：アルミ コーキング：マイルドグレー	
開放防止部品	なし	
水栓金具	シングルレバー水栓	
食器洗浄乾燥機	なし	
調理器	片面焼きグリル付コンロ(アラック)	
レンジフード	深型レンジフード・シロココ(アラック)	
吊戸	H=700mm オートムーブ：なし	
カウンタートップ	なし	

■設備記号

記号	記号の意味	記号	記号の意味
○	給水位置	●	コンセント取付位置
●	給湯位置	● <sub>2</sub>	コンセント取付位置/2口
⊙	排水位置	● <sub>200V</sub>	コンセント取付位置/200V
▲	ガス配管位置	● <sub>ET</sub>	アース付コンセント取付位置
+	電源取出し位置	● <sub>3PE</sub>	3極接地付コンセント取付位置

■商品詳細

No.	詳細	設備等
2	シングルレバー水栓	
4	片面焼グリル付きコンロ	ガス接続口15A (Rc1/2) 過熱防止センサー
8	W=75cm 深型レンジフード	(AC100V) コンセント(15A、アース端子) ダクト径150mm
12		

■必ずお読み下さい

●設備位置寸法には壁パネル クリア寸法6mmが含まれません。  
 天井高さをご確認下さい。(かっこ付の寸法は弊社標準です)  
 以下の工事・部材は別途ご用意下さい。  
 ・周囲躯体、仕上げ、取り付け用下地工事  
 ・ダクト工事、壁面開口、屋外化粧カバー等  
 ・給排水配管、電気配線、および接続工事  
 パースはイメージです。実際とは異なる場合があります。  
 注)※1 開口部の位置、寸法をご確認下さい。

本体の「取付・設置」以外の関連工事(大工工事、電気工事、ガス配管工事、管工事、建具工事等)は法的有資格者による工事が必要になります。

ライオンズ株式会社

営業 越谷営業所  
西村 茂樹  
SR  
2011-02-03  
作図 越谷営業所  
石橋 美絵

シリーズ 「ラクエラ」  
縮尺 1/30  
お問い合わせ番号 94921850  
図面番号 98843031

物件名 ライオンズガーデン草加旭町  
プラン名 7F システムキッチン ラクエラ